


Grundriss
Guldeinstraße 26, 80339 München, 1. Stock

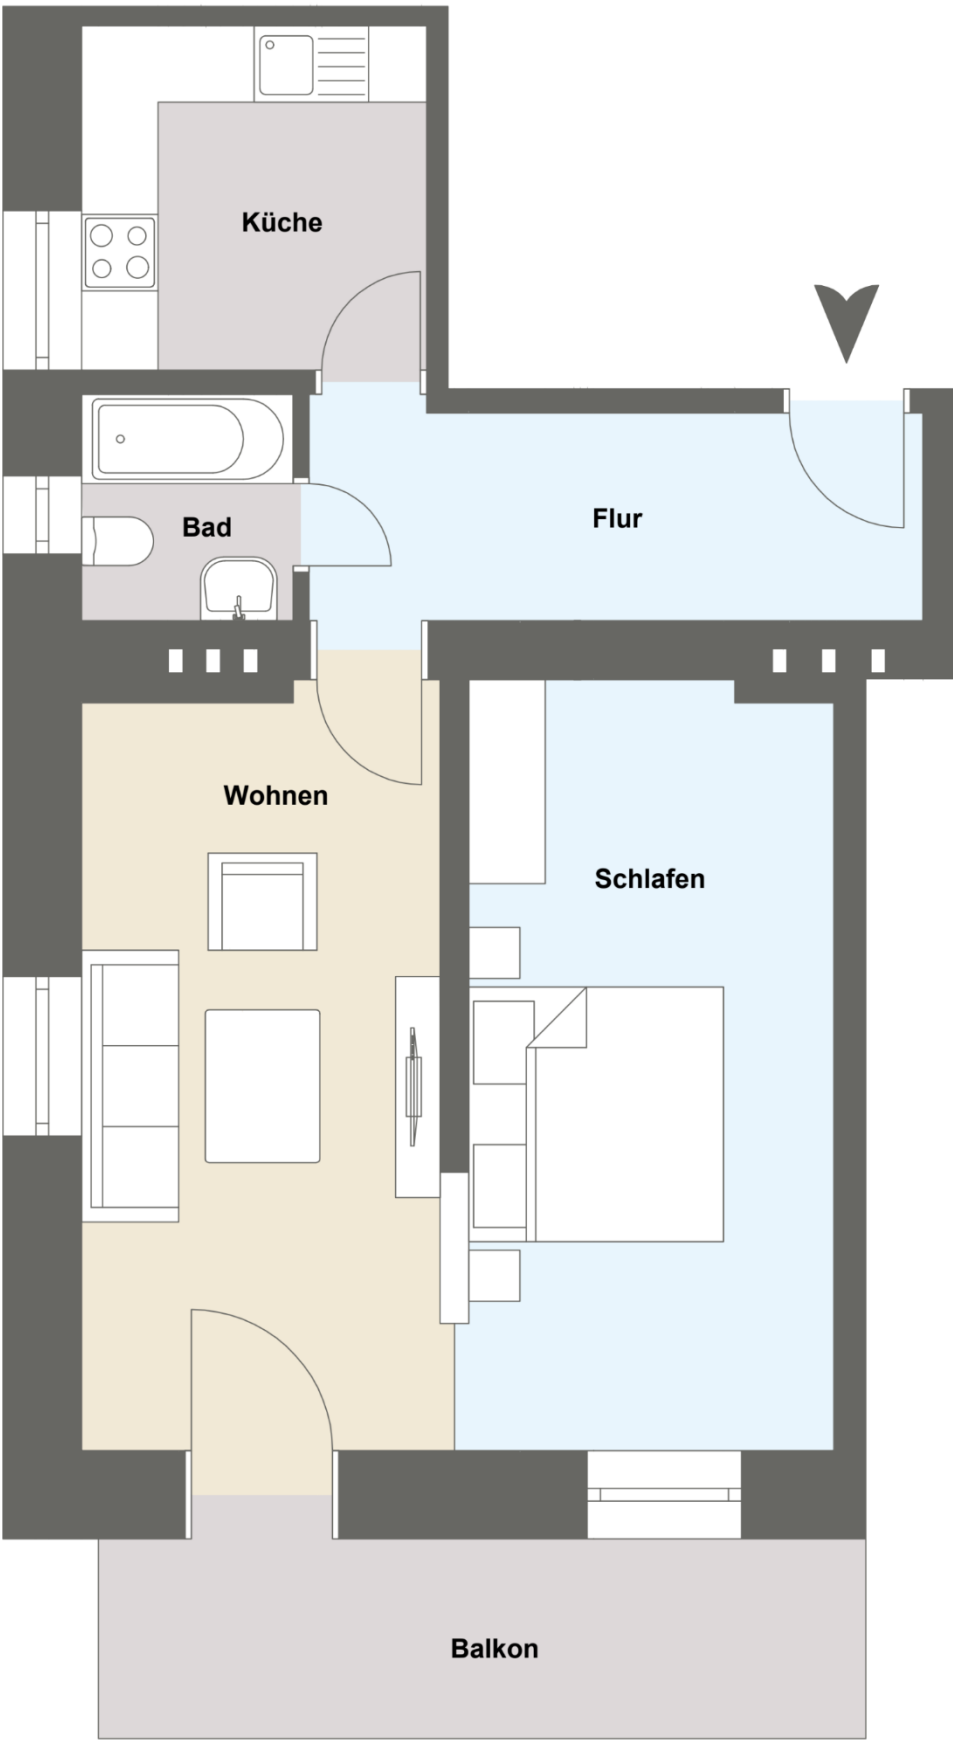

NICHT MAßSTABGETREU